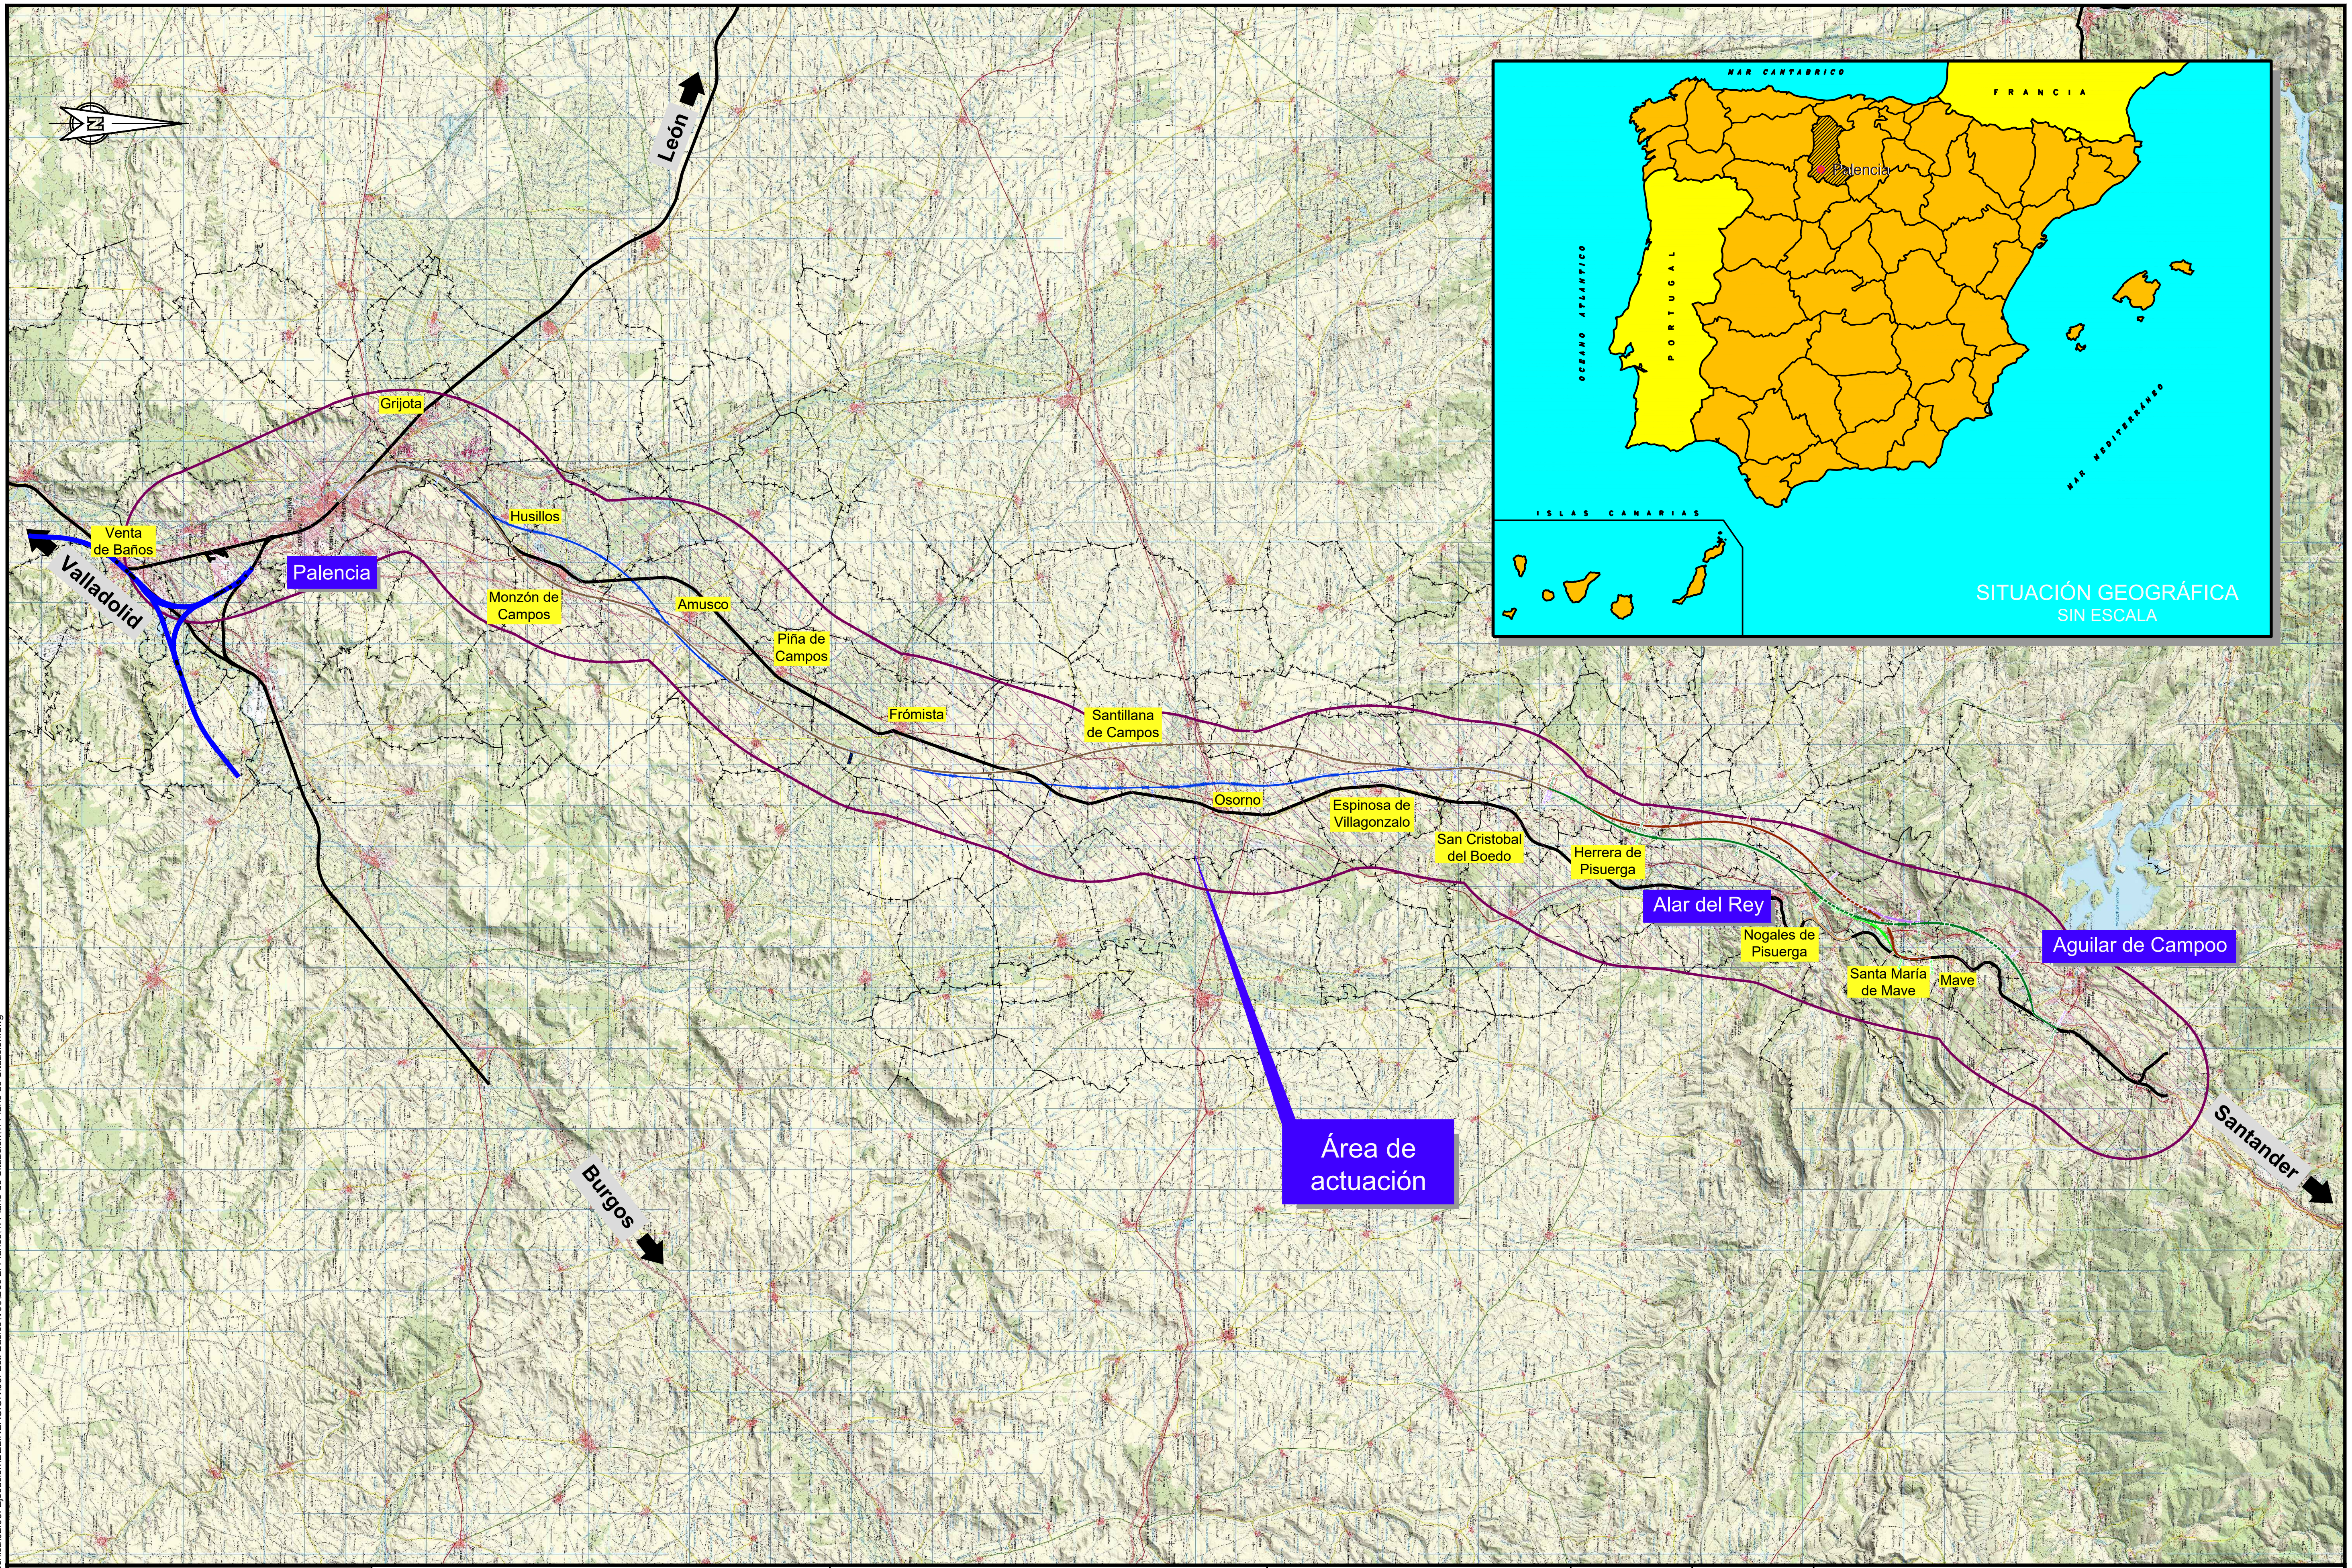


MINISTERIO DE FOMENTO SECRETARÍA DE ESTADO DE INFRAESTRUCTURAS, TRANSPORTE Y VIVIENDA SECRETARÍA GENERAL DE INFRAESTRUCTURAS	TÍTULO PROYECTO: ESTUDIO INFORMATIVO DEL PROYECTO DE LA LÍNEA DE ALTA VELOCIDAD PALENCIA - ALAR DEL REY	AUTOR DEL PROYECTO: ineco	ESCALA ORIGINAL 1:600.000 (NUMÉRICA) 0 – 1.5Km – 3Km (GRÁFICA)	FECHA: FEBRERO 2017	Nº DE PLANO: 1 Nº DE HOJA: HOJA 1 DE 1	TÍTULO DE PLANO: PLANO DE SITUACIÓN AREA DE ACTUACIÓN

P:\2015\152098\02_doc_tecnica\02.03. Ejecución\DELINEACIÓN\03. Est. Básico\V00\Doc 2. Planos\1. Plano de Situación\1. Plano de Situación.dwg